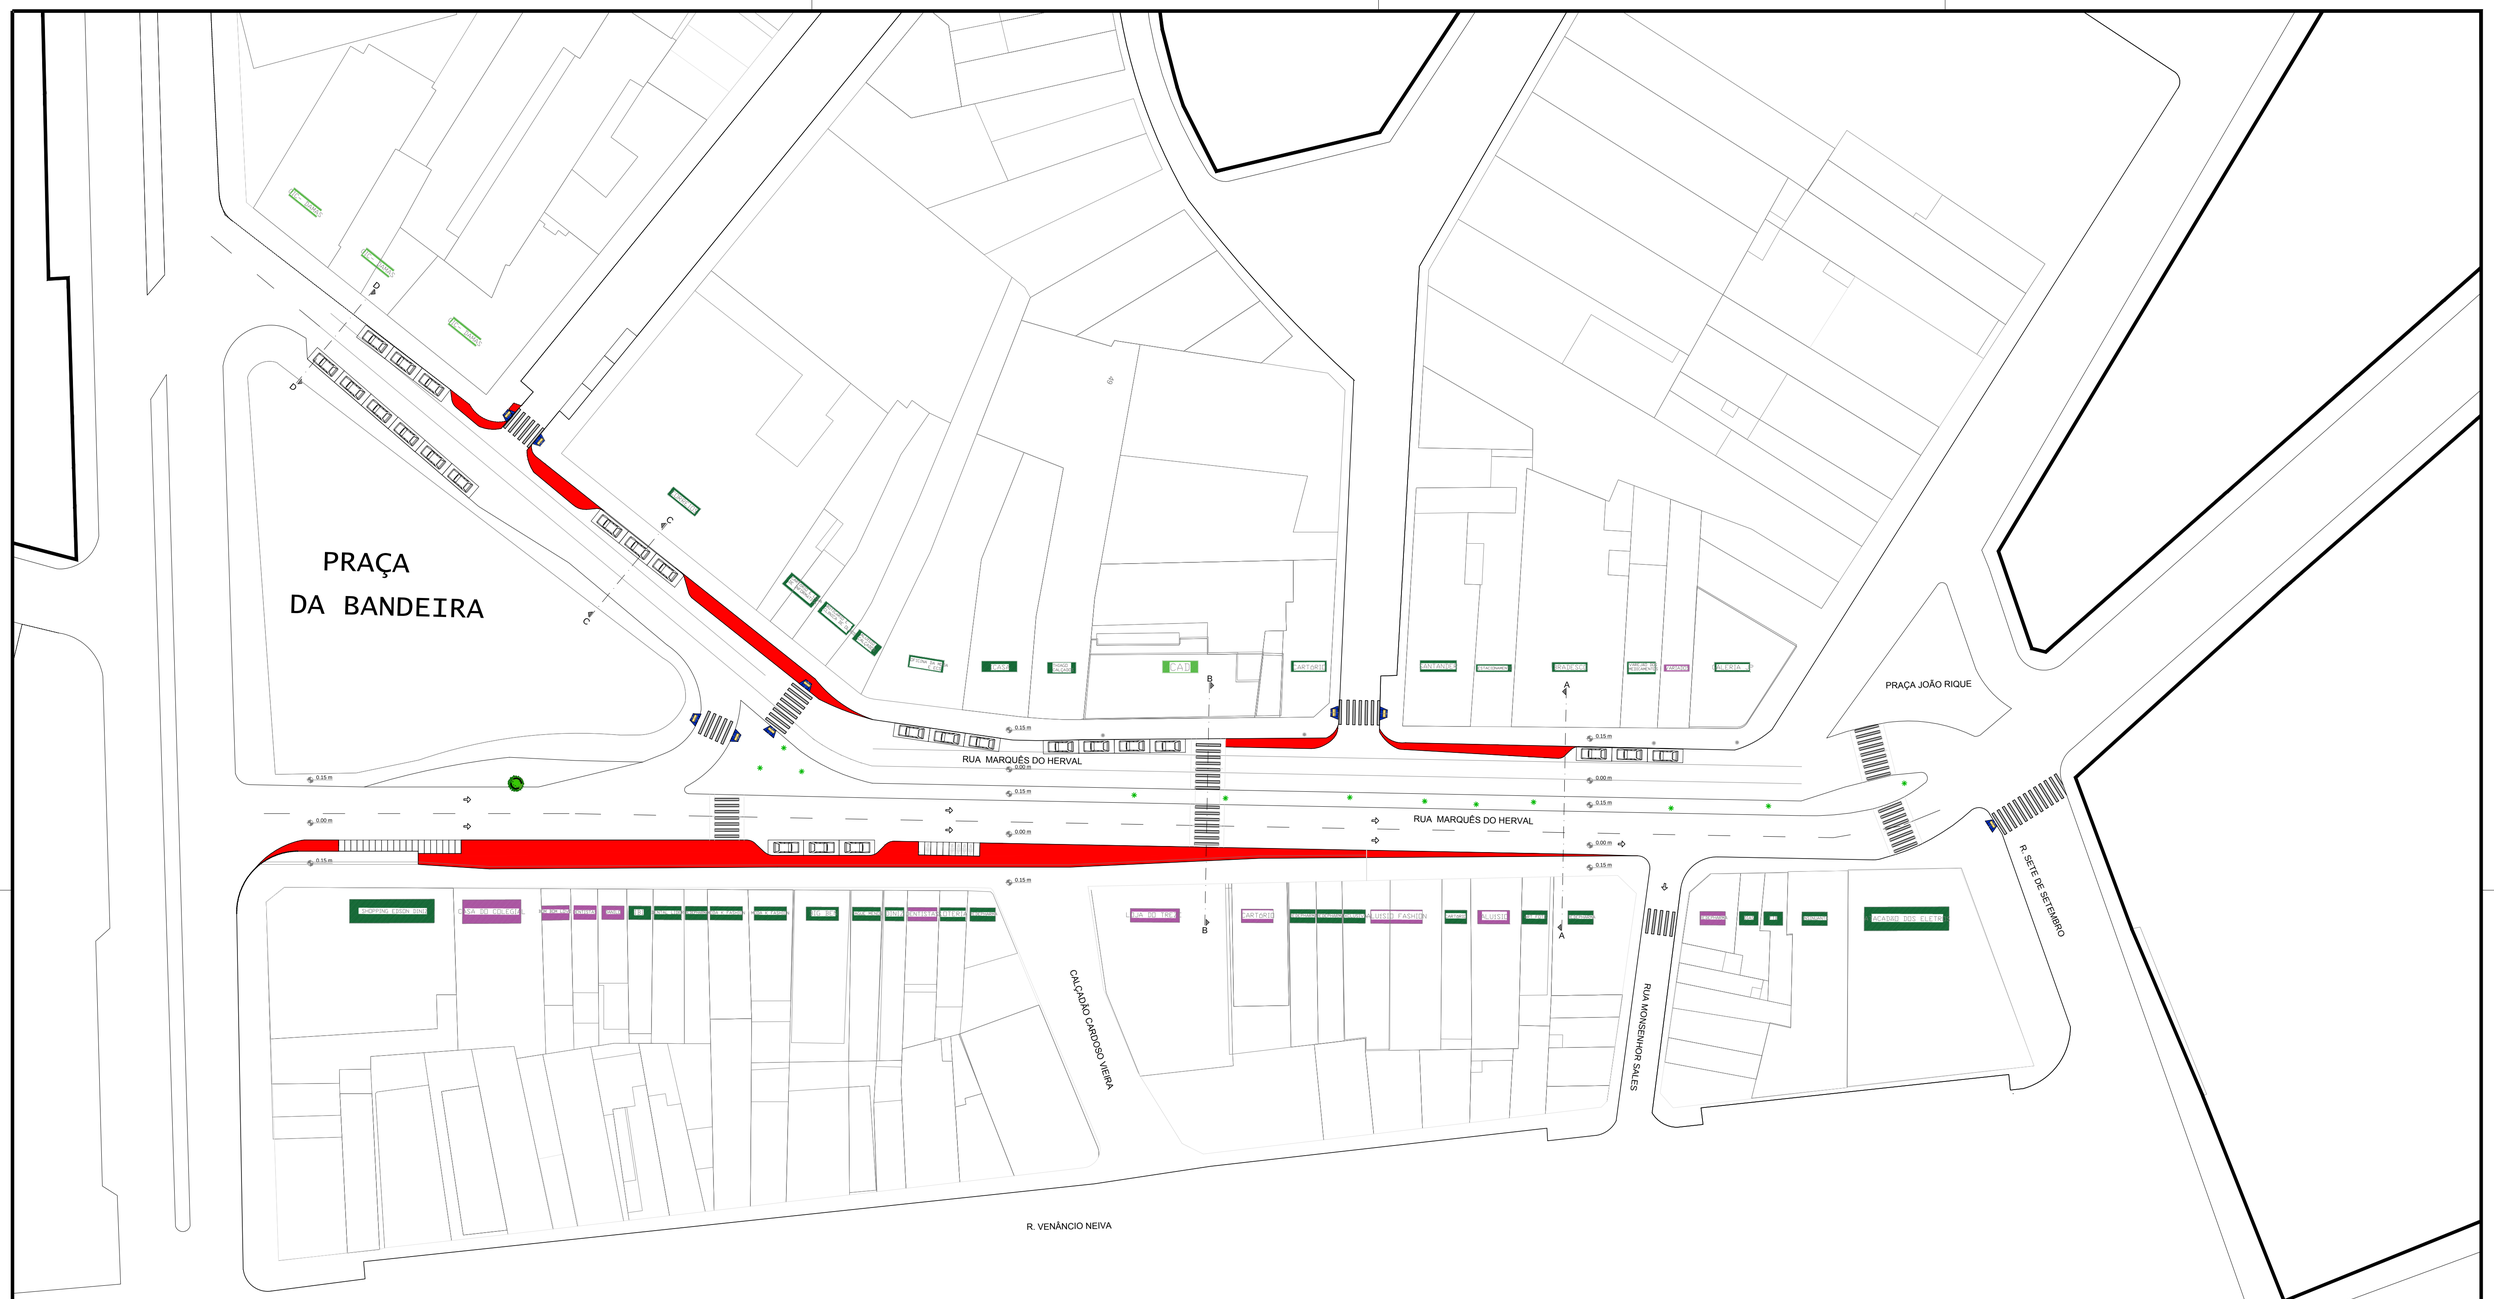

N

PLANTA BAIXA REFORMA
ESCALA 1:500

USOS DO SOLO

SÍMBOLO	SIGNIFICADO	
	COMÉRCIO/SERVIÇO	VERDE ESCURO
	INSTITUCIONAL	VERDE CLARO
	INDÚSTRIAL	AMARELO
	RESIDENCIAL	LARANJA
	MISTO	LILÁS
	SEM UTILIZAÇÃO	VERMELHO
	DESCONHECIDO	CINZA

TOTAL: 53

COMÉRCIO/SERVIÇO: 99% (35)
MISTO: 20% (10)
INSTITUCIONAL 11% (5)

MATERIAIS

SÍMBOLO	SIGNIFICADO
	INTERTRAVADO CINZA
	INTERTRAVADO TERRACOTA
	PERMEÁVEL
	CIMENTICIO (MEIO FIO)
	GRUAS DE DRENAGEM

LEGENDA PARA REFORMA

- EXISTENTE
- CONSTRUIR
- DEMOLIR

MOBILIÁRIO URBANO

SÍMBOLO	SIGNIFICADO	QUANT.
	BANCO (VER DETALHE CRB)	7
	PARCOLO (VER DETALHE CRB)	14
	PONTO DE ÔNIBUS	A INSTALAR
	LIXEIRA	20
	POSTE	15